UNIVERSIDAD NACIONAL DE TUCUMÁN
FACULTAD DE ARQUITECTURA Y URBANISMO

CARRERA DE ARQUITECTURA

Complejo Deportivo – Hospedaje

Proyecto Final para optar al Título de Arquitecto

Autor: Jésica Judith Ortiz; Adriana Alejandrina Vargas

Tutor: Arq. Ítalo Barrionuevo – Arq. Ana María Aun

Taller: Barrionuevo VI

Ubicación Proyecto: San Miguel de Tucumán – Tucumán, Argentina.

Año: 2015

TALLER BARRIONUEVO - TALLER VI - 2015

Complejo Deportivo - Hospedaje

Docentes: Italo Barrionuevo - Ana Maria Aun

Alumnos: Ortiz, Jesica Judith - Vargas, Adriana Alejandrina.



Memoria Descriptiva

El complejo se encuentra situado en la periferia de San Miguel de Tucumán, entre la Avenida de Circunvalación, la ruta 304 (Alderetes) Ferrocarril y Puente entre--- con intención de revitalizar el sector . como elemento formador de identidad barrial, a su vez se genera conexiones peatonales del conjunto con el barrio, las cuales invitan a sus habitantes a hacer uso de los espacios.

El conjunto arquitectónico, cuenta con un acceso general con orientación Oeste, se encuentra la plaza de recepción donde hacemos alusión al deporte y fomentando el mismo, a través de imágenes alusivas a la actividad, de deportistas nacionales mas destacados.

Desde la plaza, se despliega un entramado cubriendo todo el conjunto arquitectónico con su forma orgánica y monumental. Cumpliendo una función ambiental con sectores cubiertos con una malla tensada generando protección solar.
El conjunto cuenta con estacionamientos distribuidos a lo largo de la calle secundaria vehicular, los mismo responden a las actividades permitiendo la fluidez.
La camineria cuenta con colores con un significado especifico para cada uno, tales como,
Armonía, Luz, Naturaleza, Espíritu, Vida, Sanación.

Canchas distribuidas para practica, y canchas principales con tribunas cubiertas para actividades masivas y especificas (torneos, campeonatos etc) con sectores de servicio y abastecimiento para cada actividad.
Cancha de Futbol capacidad 1500 personas
Cancha Tenis capacidad 800 personas
Cancha Basquet Cubierta capacidad 800 personas
Sector de Natacion 500 personas
Cancha Atletismo 2000 personas
Gimnasio
Cuenta con mojones distribuidos a lo largo del paseo acompañando las distintas actividades (cantinas) que refuerza la comodidad para realizar la actividad.

Un elemento destacado es el anfiteatro en el cual se realizan espectáculo, recitales, presentaciones, actividades masivas que convocan a la interacción de la comunidad, cuenta con sector de servicios (camarines, sanitarios, depósitos) con una capacidad de... personas.
Anfiteatro capacidad 2500 personas

Como nexo entre el sector deportivo y el área de hospedaje y relajación, se propone dos puentes, uno vehicular y uno peatonal que hacen fluida la relación entre ambos sectores.

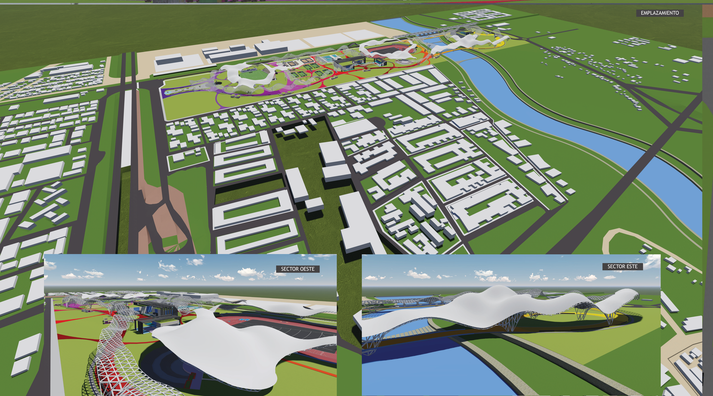
El Área de hospedaje y relajación cuenta con sector de habitaciones distribuidas en bloques, anexados entre si por pasarelas, con actividades complementarias (comedor, y sector relajacion) brindando su respectiva intimidad para realizar eficientemente su función.
Habitacion para 2, para 4 y para 6 personas. Capacidad total 100 personas
Bar - comedor- capacidad para 100 personas

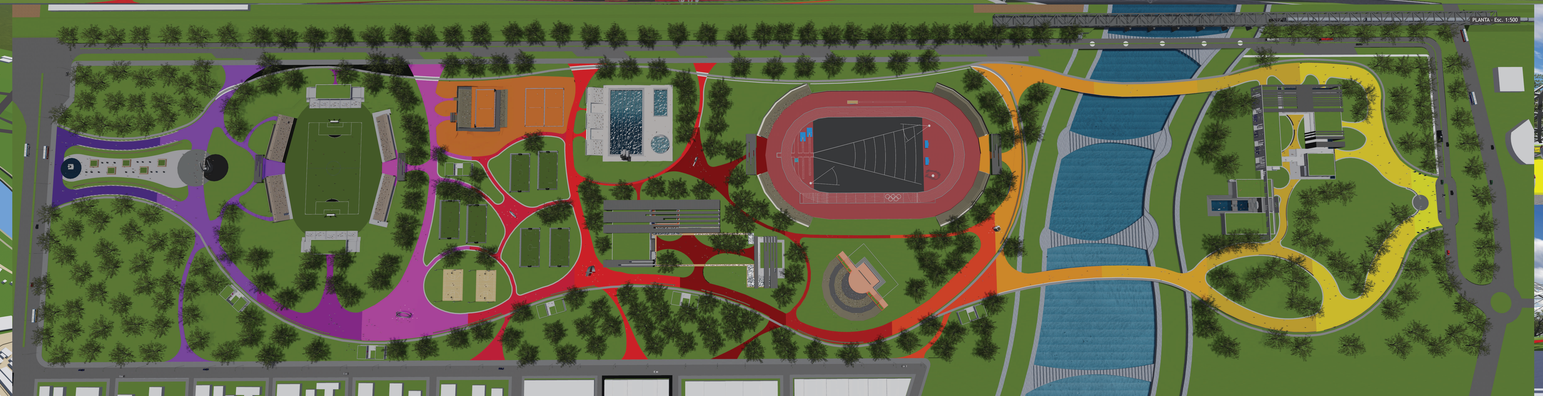
El Sector de relajación cuenta, con áreas de sauna, masajes, aroma terapia, etc.
Presenta un núcleo sensorial donde se utiliza recursos acústicos brindados por la cascada artificial para fomentar la relajación de los usuarios a la hora de utilizar el espacio y sus diferentes actividades.

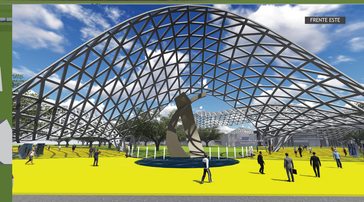
Se concluye con un área de recepción vinculando el sector este de la ciudad con el conjunto

"...La arquitectura todavia no dió todo lo que puede dar, tenemos que recuperar la arquitectura como rol social, no como forma..." Rafael Iglesias


FRENTE SUR


EMPLAZAMIENTO
SECTOR OESTE
SECTOR ESTE


PLANTA - Esc: 1:500


FRENTE ESTE


CORTE - Cancha Cubierta - Gimnasio

SECTOR CANCHA CUBIERTA

SECTOR BAR COMEDOR - HOSTEL

SECTOR RELAJACIÓN